



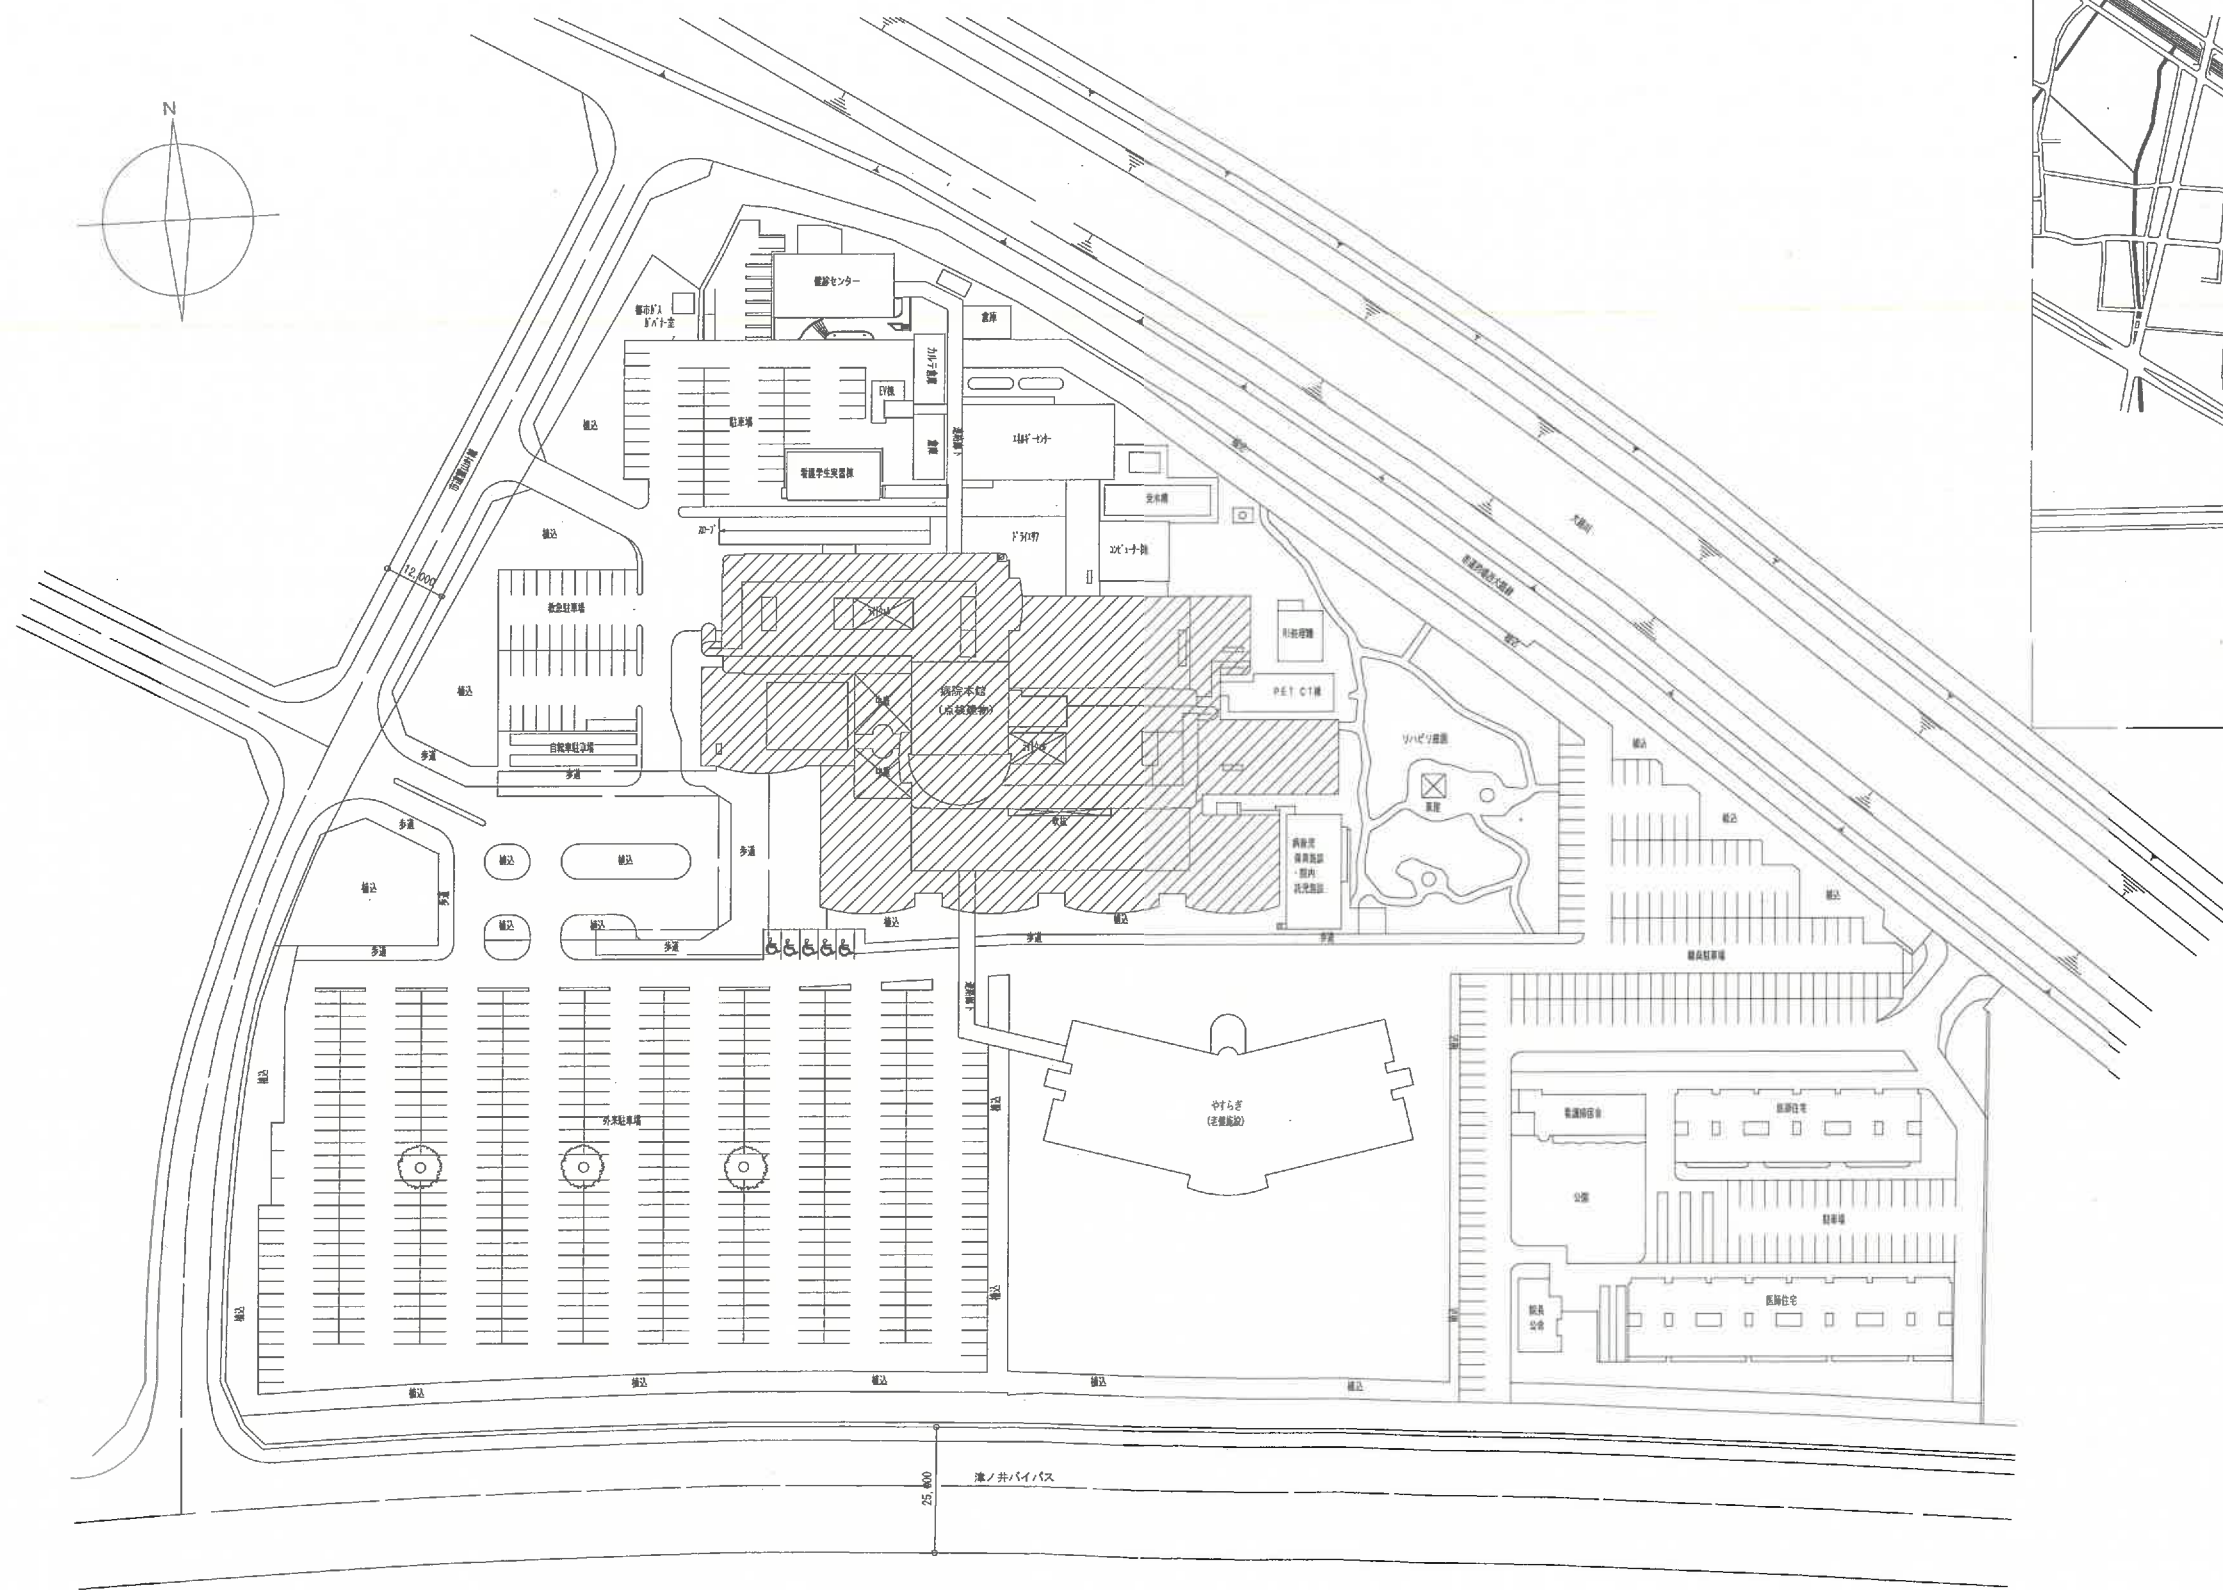


配置図

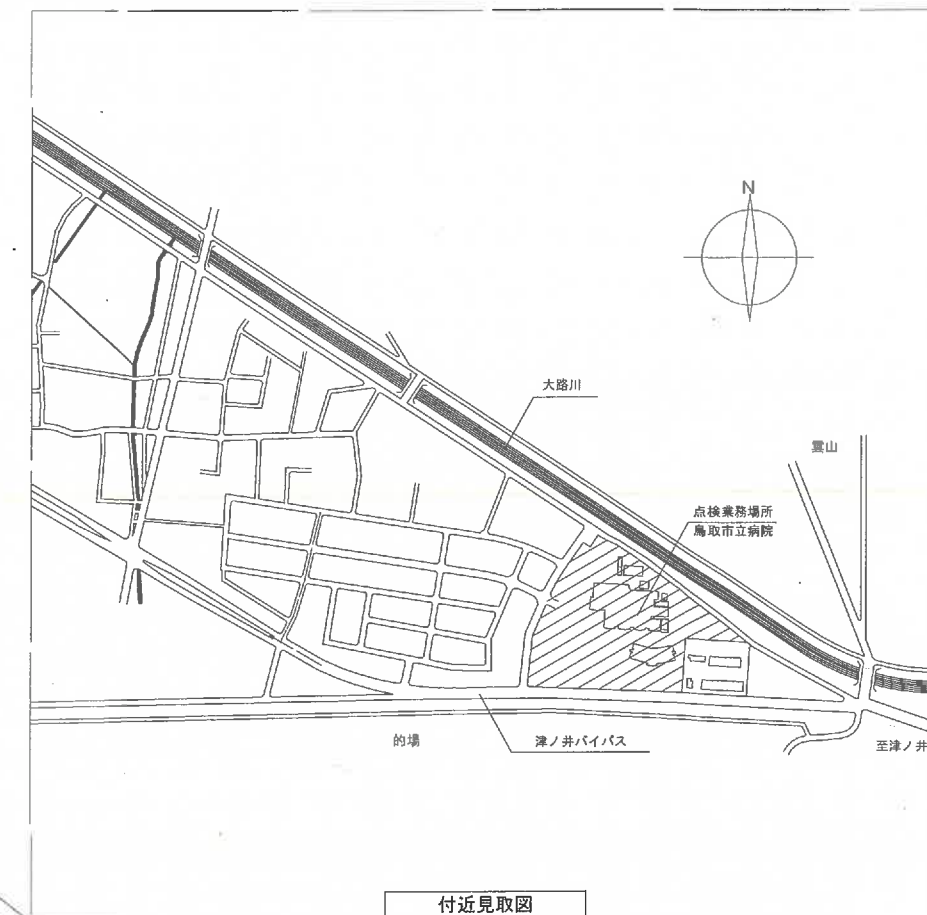


付近見取図

附記 ※ 防火扉の数量：扉1枚を1箇所としている。(両開き扉数量：2箇所)				烏取市立病院防火設備定期点検業務	令和7年度
				付近見取図 配置図	1/750 (A1) 1/1500 (A3)
					T-O 1

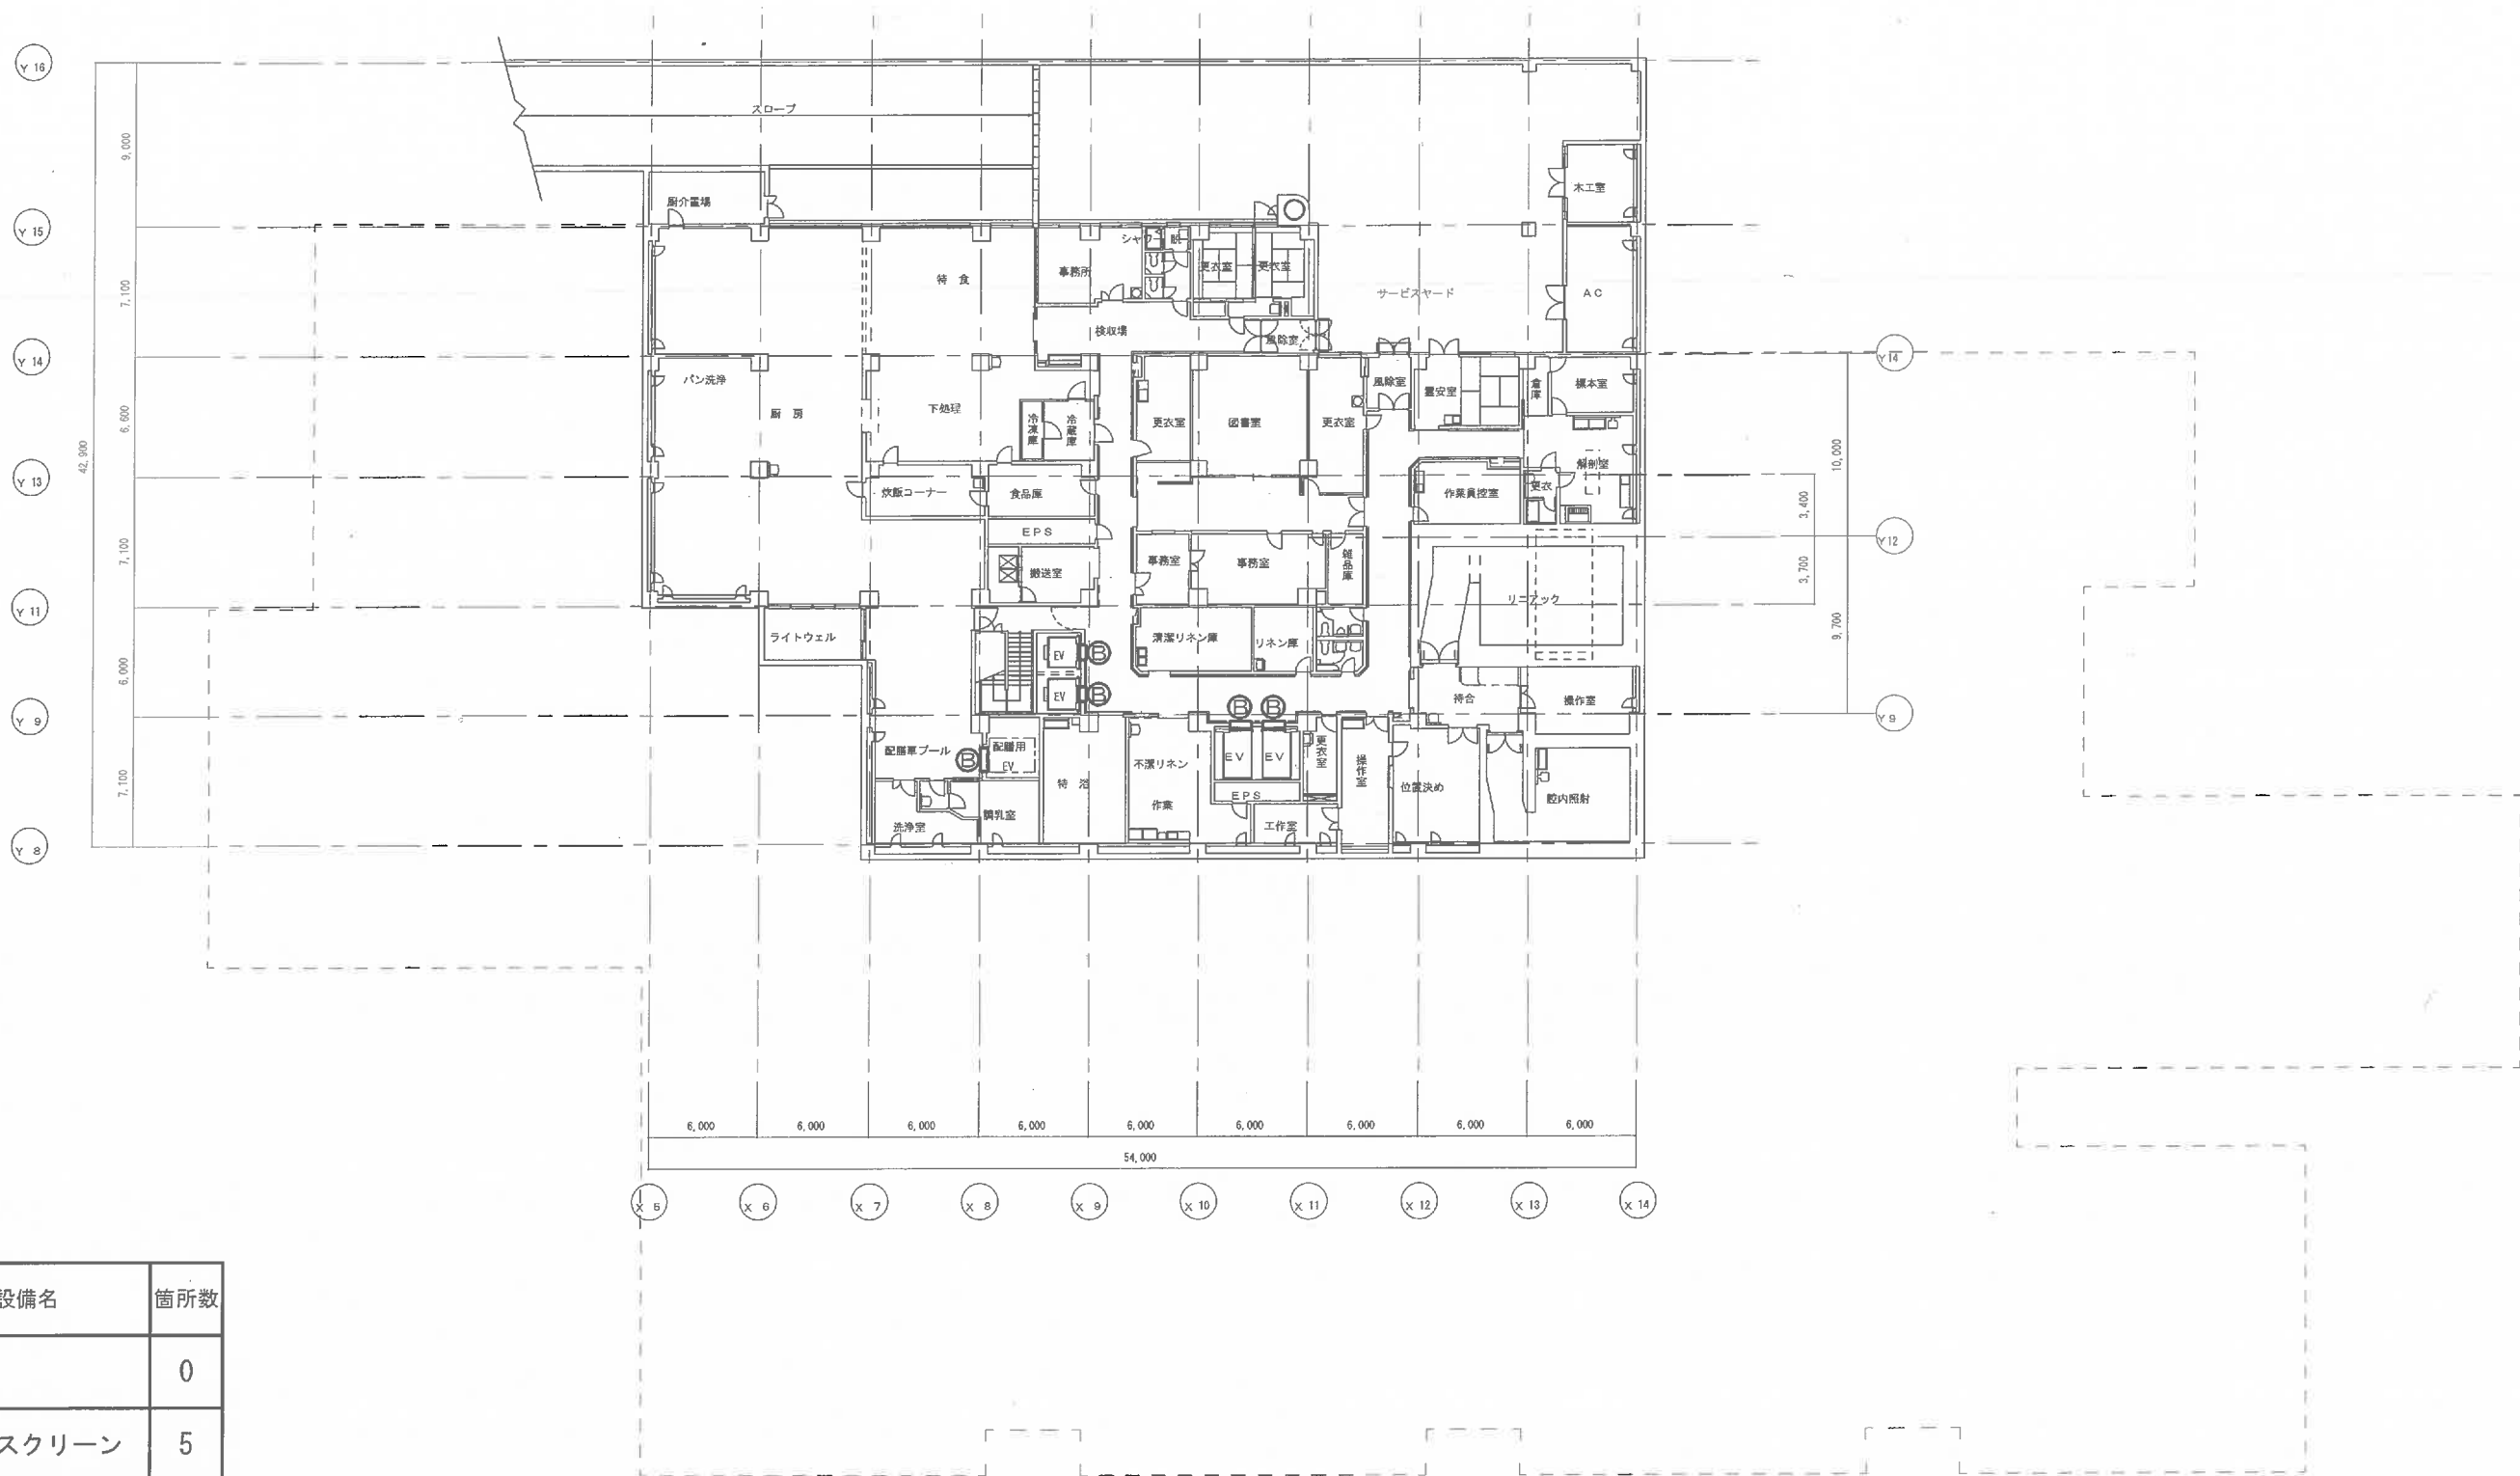


記号	防火設備名	箇所数
Ⓐ	防火扉	0
Ⓑ	耐火クロススクリーン	5
Ⓒ	防火シャッター	0

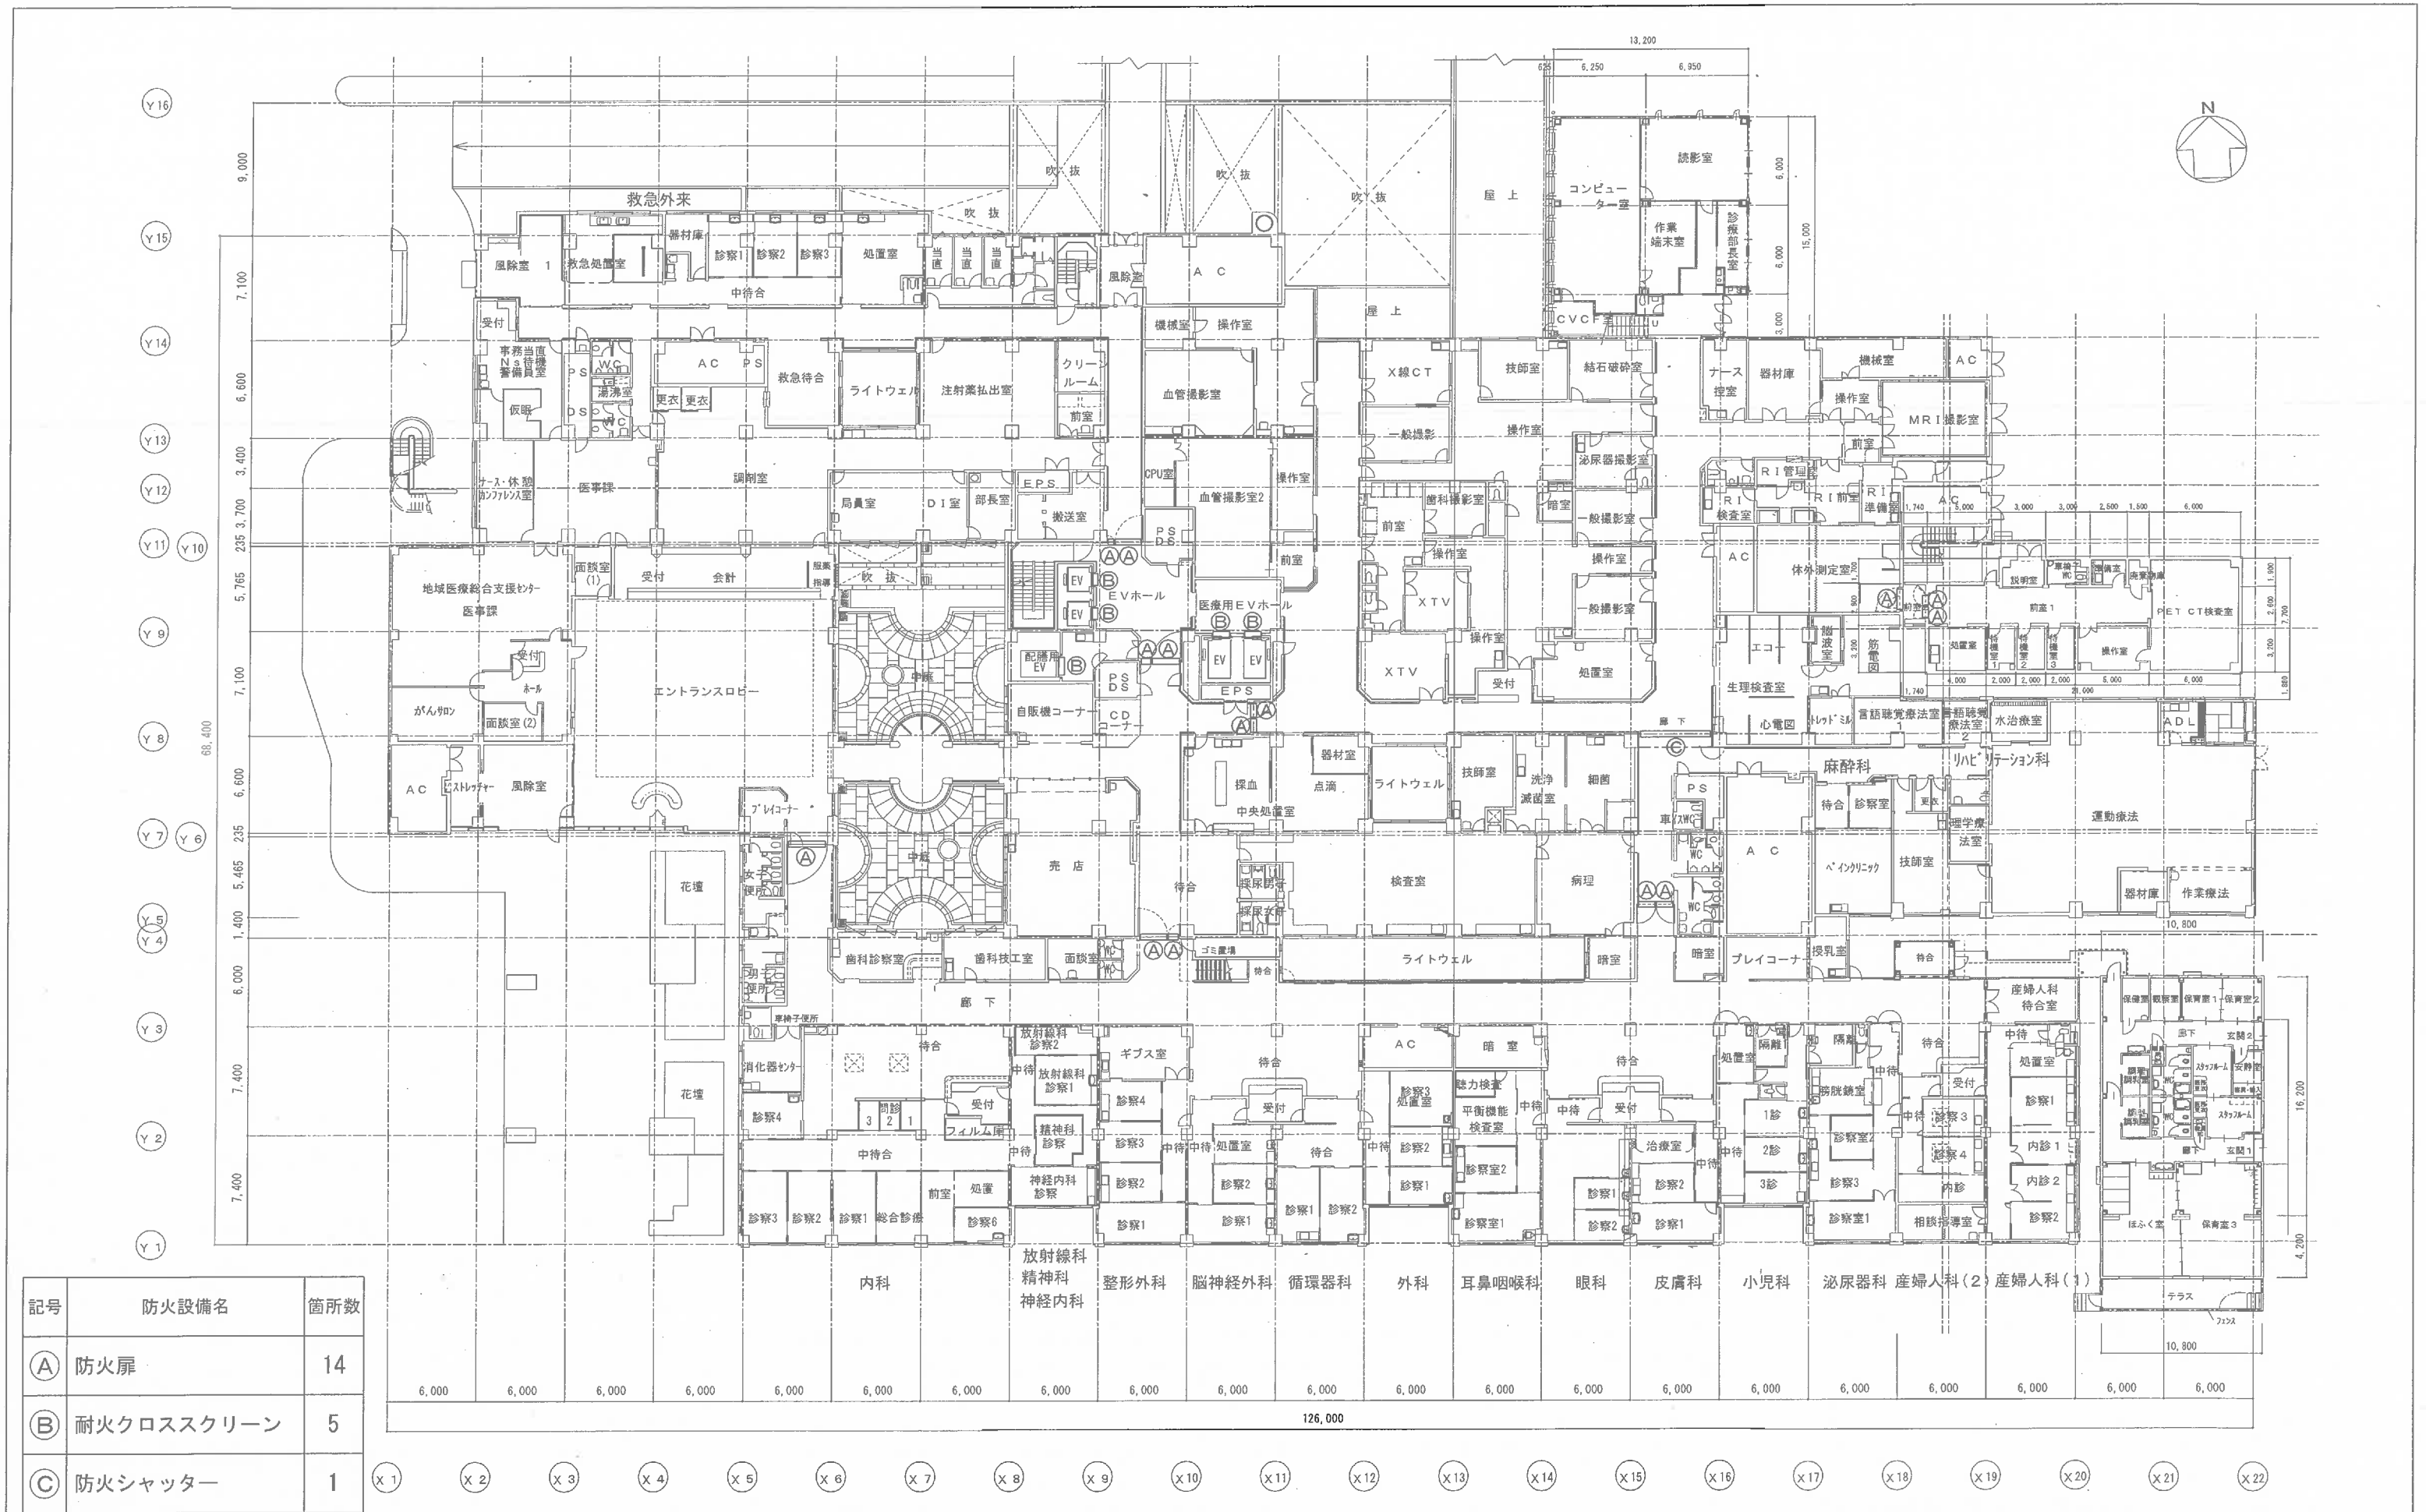

記号	防火設備名	箇所数
Ⓐ	防火扉	14
Ⓑ	耐火クロスクリーン	5
Ⓒ	防火シャッター	1




記号	防火設備名	箇所数
Ⓐ	防火扉	8
Ⓑ	耐火クロススクリーン	5
Ⓒ	防火シャッター	2

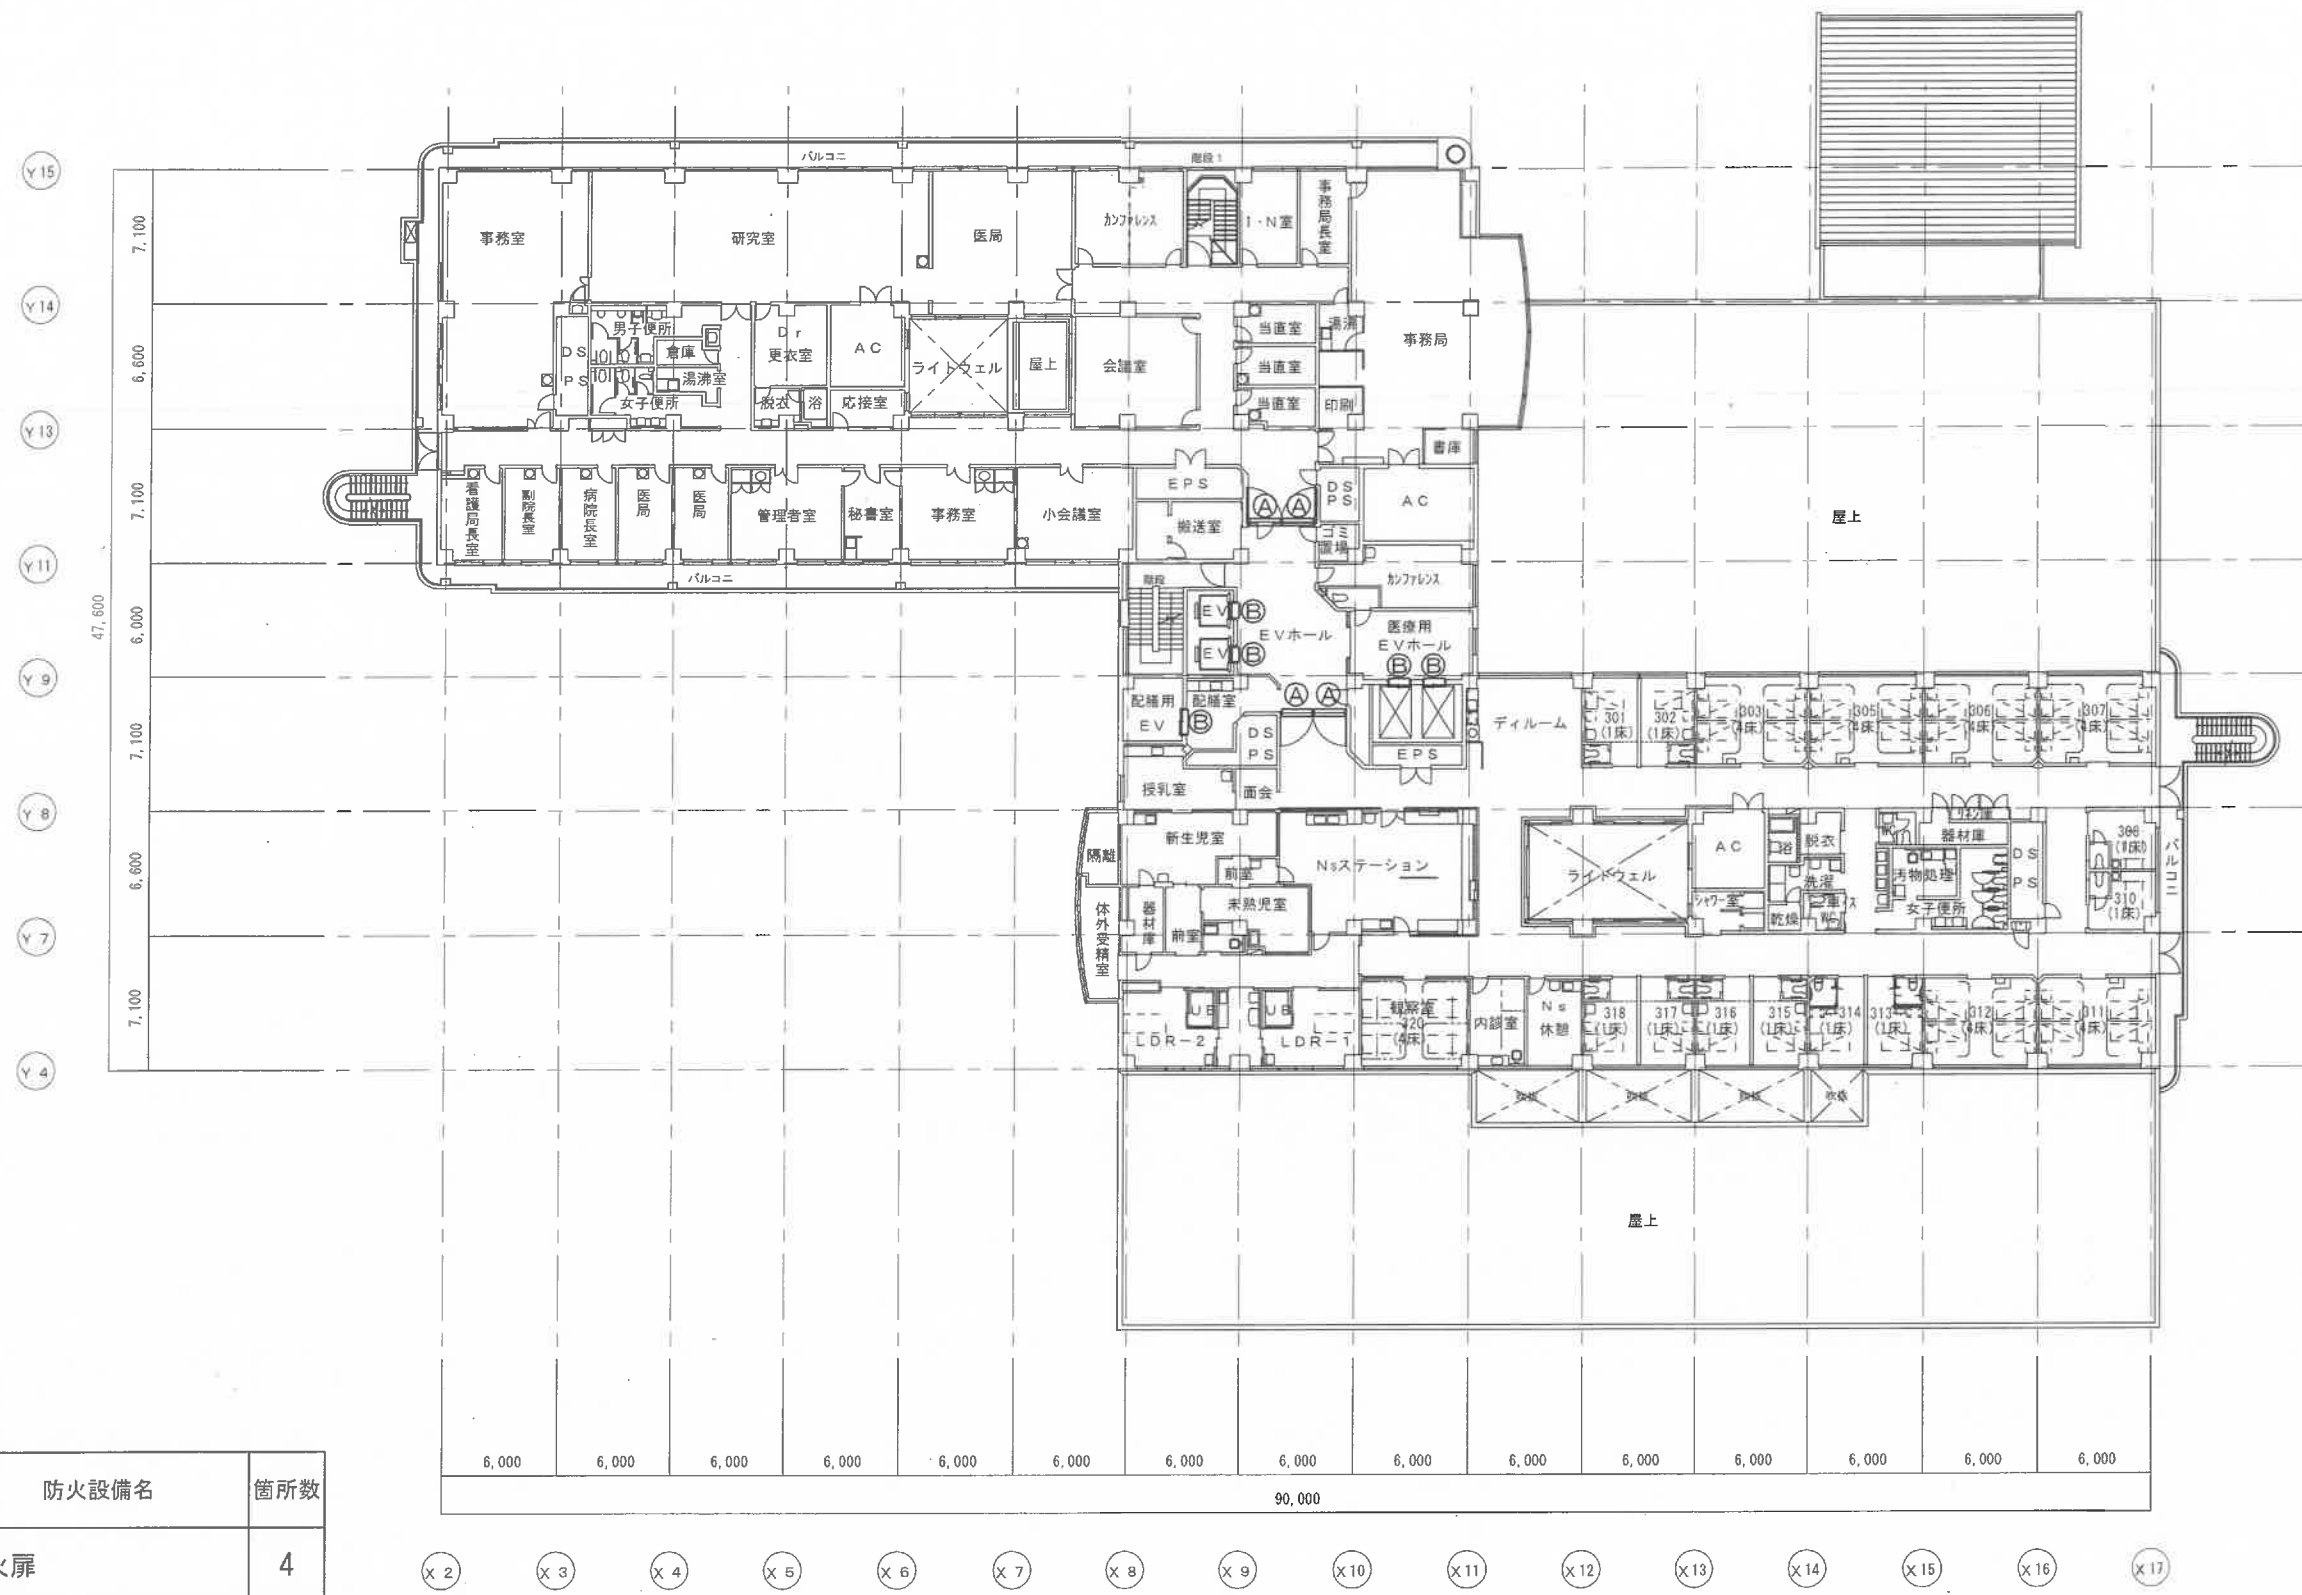


記号	防火設備名	箇所数
Ⓐ	防火扉	4
Ⓑ	耐火クロススクリーン	5
Ⓒ	防火シャッター	0




記号	防火設備名	箇所数
Ⓐ	防火扉	4
Ⓑ	耐火クロスクリーン	5
Ⓒ	防火シャッター	0

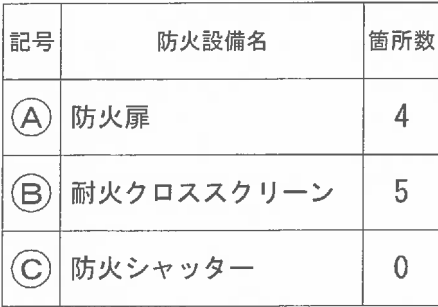

鳥取市立病院防火設備定期点検業務		令和7年度
6階平面図	1/200 (A1) 1/400 (A3)	T-08

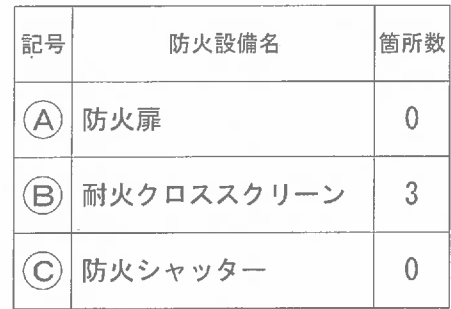

附記					鳥取市立病院防火設備定期点検業務	令和7年度
※ 防火扉の数量：扉1枚を1箇所としている。（両開き扉数量：2箇所）					7階平面図	T-09

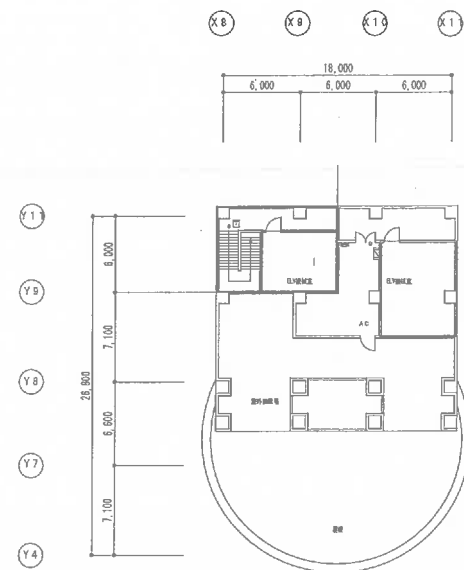

記号	防火設備名	箇所数
Ⓐ	防火扉	0
Ⓑ	耐火クロススクリーン	0
Ⓒ	防火シャッター	0

【 防火設備 集計表 】

(単位：箇所)

	Ⓐ 防火扉	Ⓑ 耐火クロススクリーン	Ⓒ 防火シャッター
地下 1 階	0	5	0
1 階	14	5	1
2 階	8	5	2
3 階	4	5	0
4 階	4	5	0
5 階	4	5	0
6 階	4	5	0
7 階	0	3	0
P H 階	0	0	0
合 計	38	38	3

附記

※ 防火扉の数量：扉 1 枚を 1 箇所としている。(両開き扉数量：2 箇所)

鳥取市立病院防火設備定期点検業務

令和 7 年度

P H 階平面図 集計表

1/200

T-10